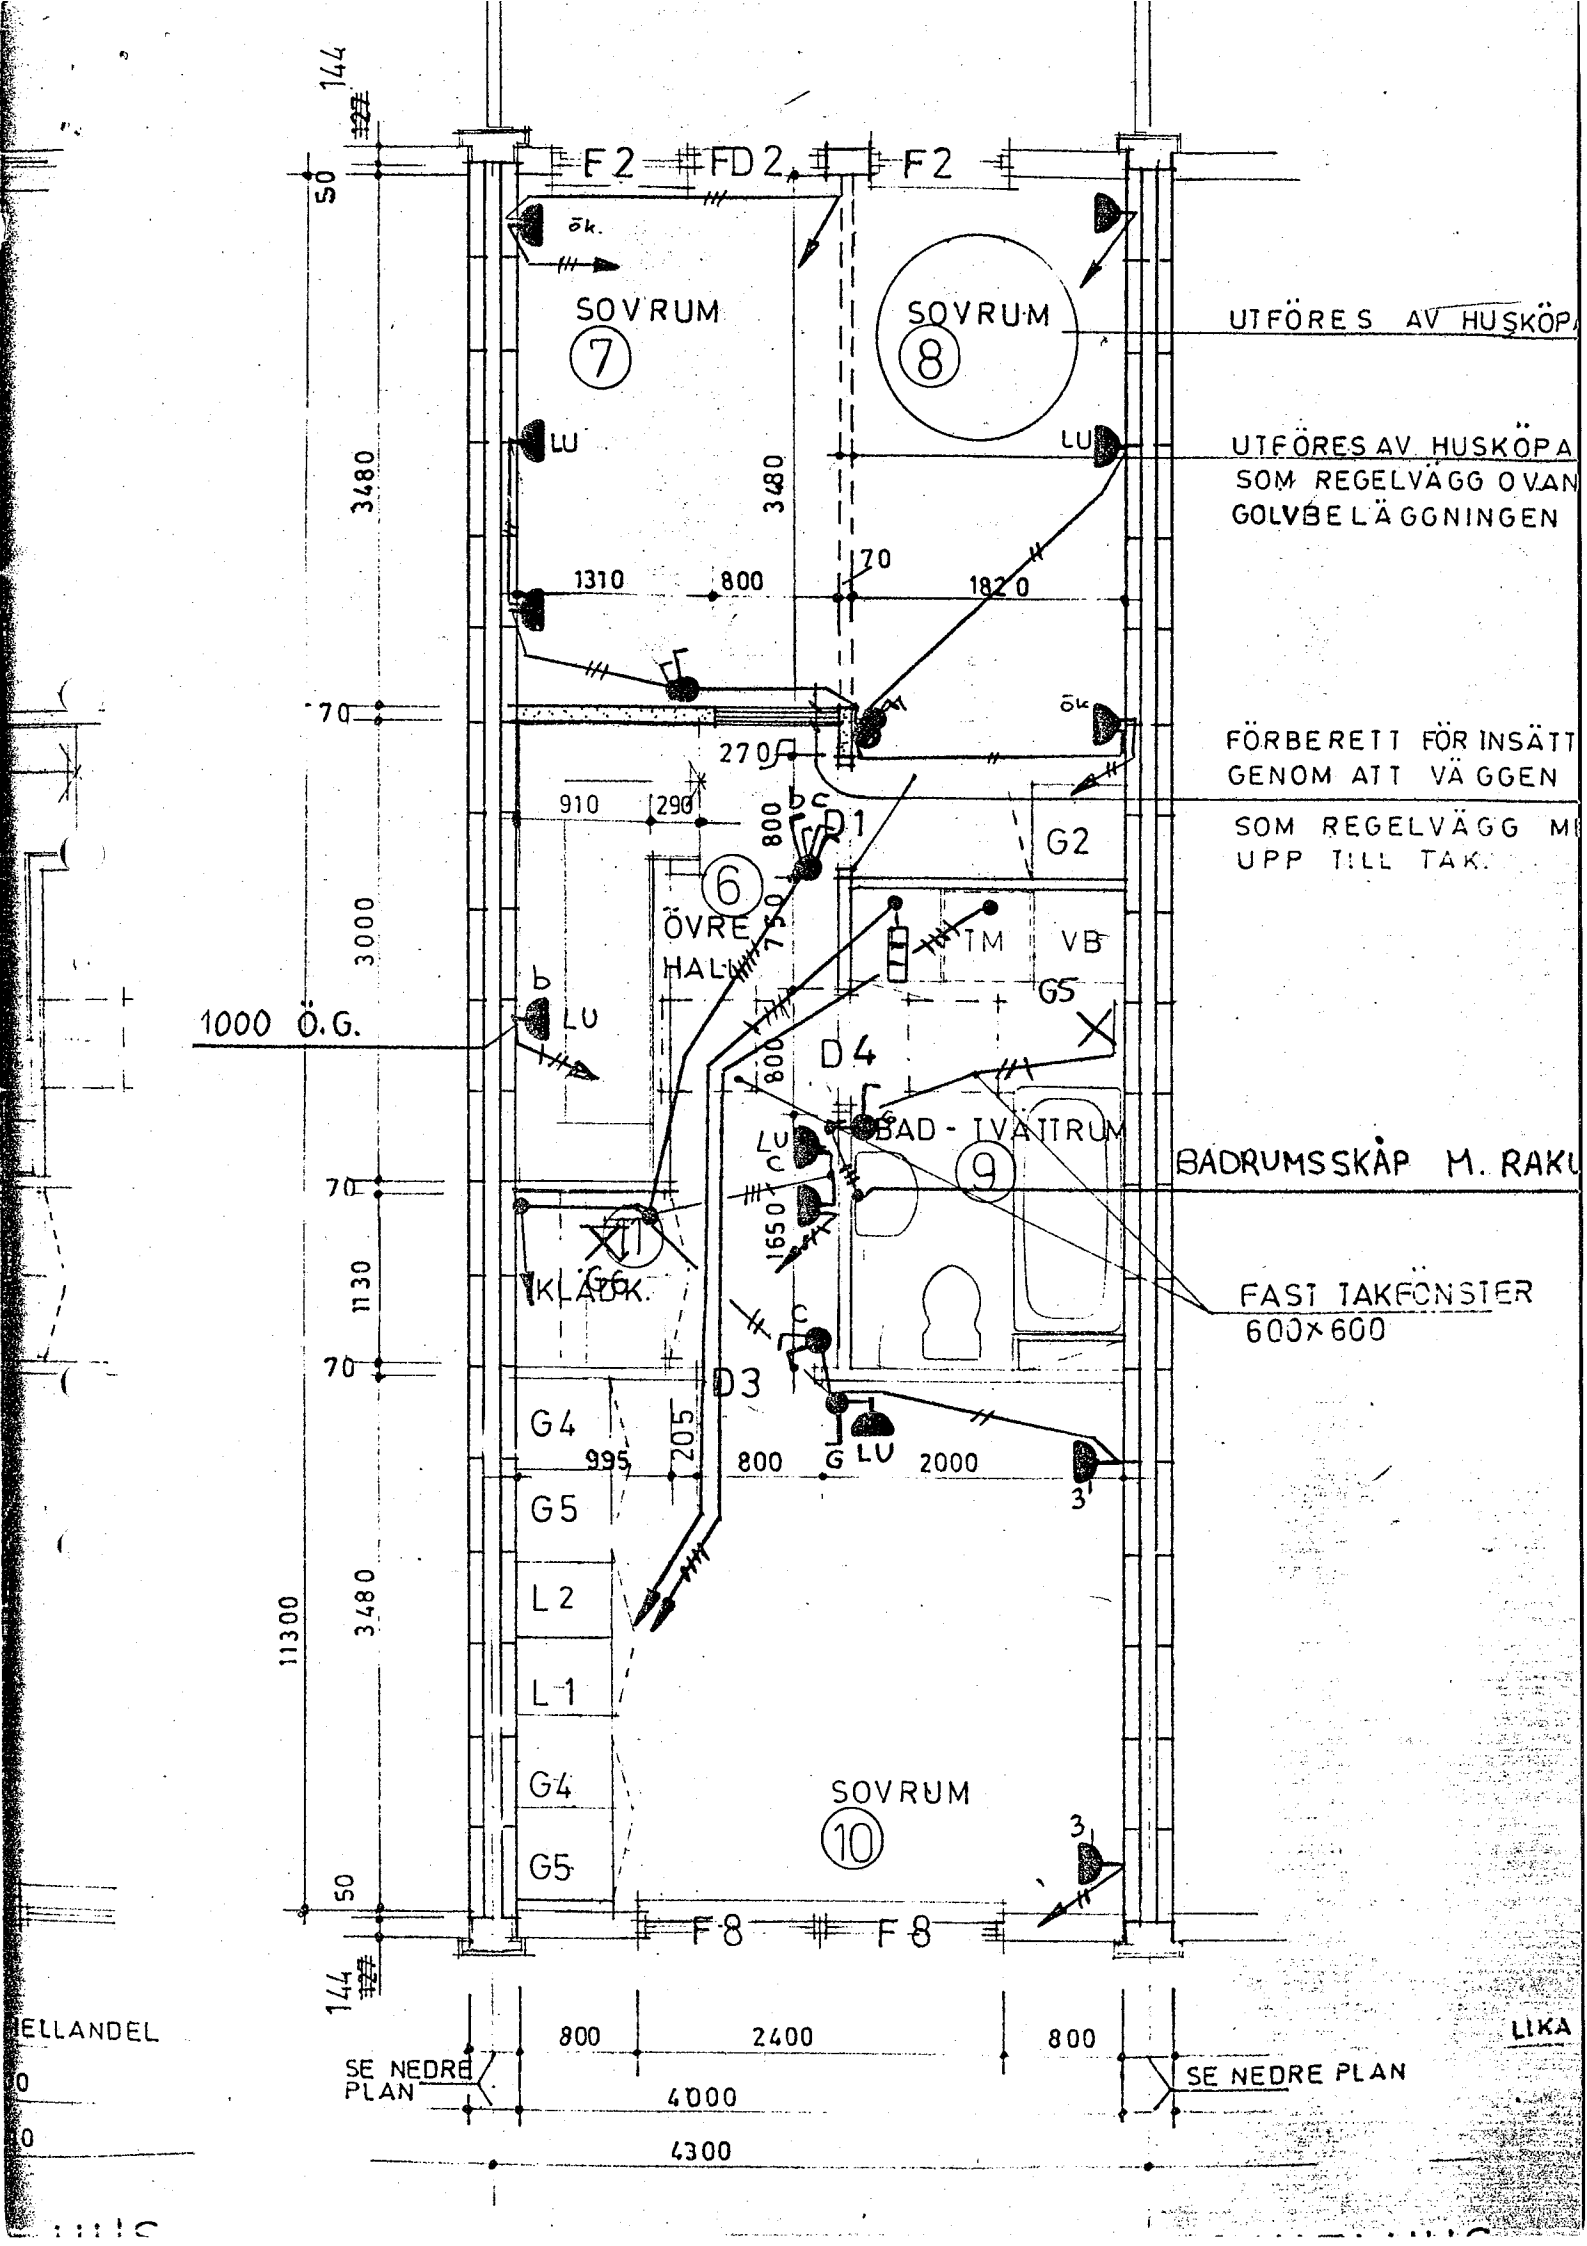
F2
FD2
F2
SOVRUM
7
SOVRUM
8
UTFÖRES AV HUSKÖP
UTFÖRES AV HUSKÖPA
SOM REGELVÄGG OVAN
GOLVBELÄGGNINGEN
FÖRBERETT FÖR INSÄTT
GENOM ATT VÄGGEN
SOM REGELVÄGG M
UPP TILL TAK.
LU
1310
800
70
1820
270
910
290
800
D1
G2
6
ÖVRE
HALL
TM
VB
G5
1000 Ö.G.
LU
D4
800
BAD - TVÄTTRUM
9
BADRUMSSKÅP M. RAKU
LU
1650
11
KLÄDK.
G6
FAST TAKFÖNSTER
600×600
D3
G4
995
205
800
LU
2000
G5
L2
L1
G4
G5
SOVRUM
10
F8
F8
3480
3000
1130
3480
11300
50
144
70
70
70
50
144
800
2400
800
4000
4300
SE NEDRE PLAN
SE NEDRE PLAN
LIKA
ELLANDEL